


# План 5,6,8 этажа

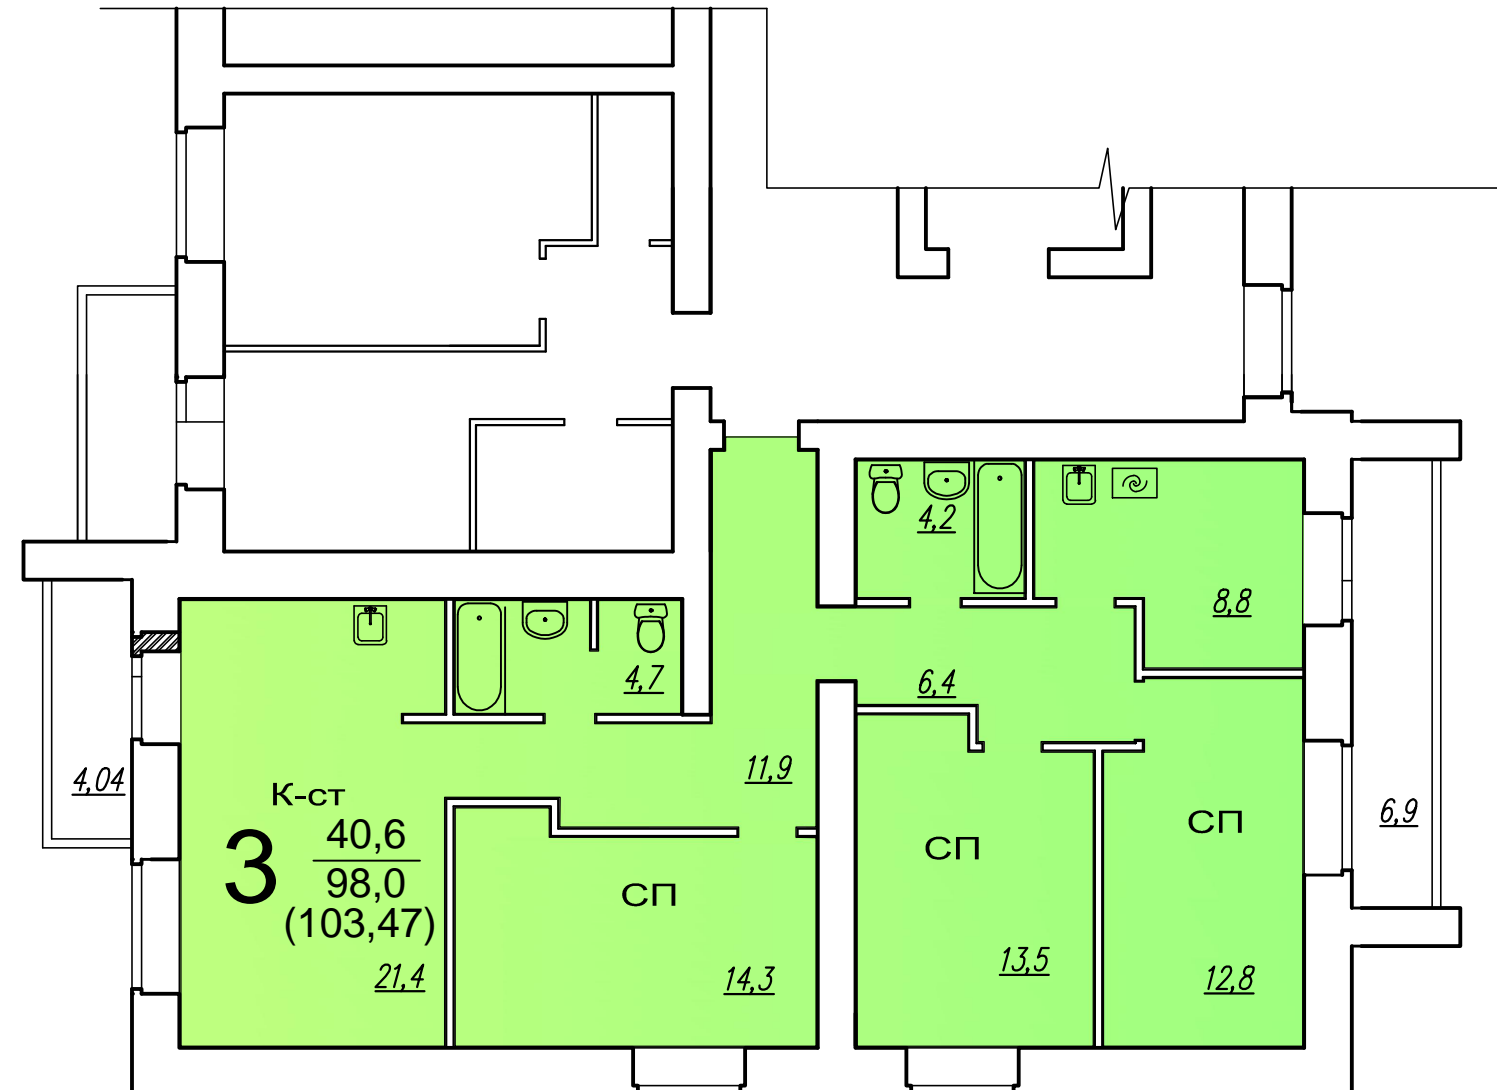

Квартиры 21,22



					10/2013-AP			
					Реконструкция административного здания под многоквартирный жилой дом с нежилыми помещениями на земельном участке с кадастровым номером 35:24:0401005:8, расположенном в г. Вологда, ул. Гагарина			
Изм	Код уч	Лист	№ док	Подпись	Дата	Стация	Лист	Листов
						П	9	
ГИП Корнилова Н.А.					План 5 этажа			ООО "НРПМ"
Н.контр Корнилова Н.А.								